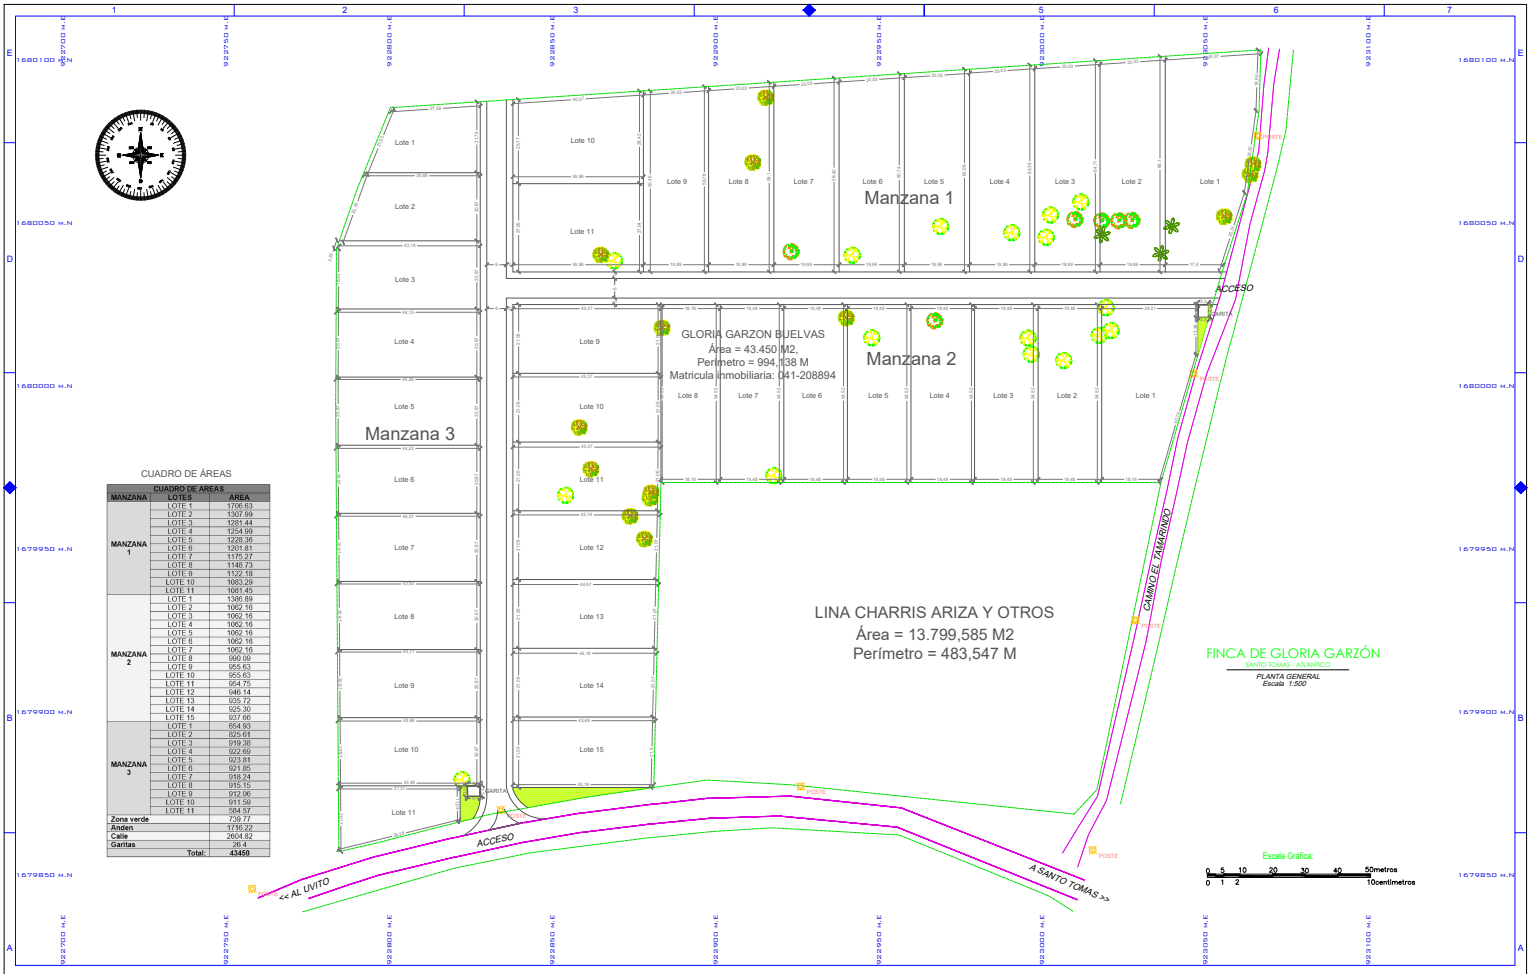


CUADRO DE ÁREAS

CUADRO DE AREAS		
MANZANA	LOTES	AREA
MANZANA 1	LOTE 1	1706.63
	LOTE 2	1307.99
	LOTE 3	1281.44
	LOTE 4	1254.99
	LOTE 5	1228.36
	LOTE 6	1201.81
	LOTE 7	1175.27
	LOTE 8	1148.73
	LOTE 9	1122.18
	LOTE 10	1083.29
	LOTE 11	1081.45
MANZANA 2	LOTE 1	1386.89
	LOTE 2	1062.16
	LOTE 3	1062.16
	LOTE 4	1062.16
	LOTE 5	1062.16
	LOTE 6	1062.16
	LOTE 7	1062.16
	LOTE 8	960.69
	LOTE 9	955.63
	LOTE 10	955.63
	LOTE 11	954.75
	LOTE 12	946.14
	LOTE 13	935.72
	LOTE 14	925.30
	LOTE 15	927.66
MANZANA 3	LOTE 1	654.93
	LOTE 2	825.61
	LOTE 3	919.38
	LOTE 4	922.69
	LOTE 5	923.81
	LOTE 6	921.85
	LOTE 7	918.24
	LOTE 8	915.15
	LOTE 9	912.06
	LOTE 10	911.59
	LOTE 11	584.57
Zona verde		719.77
Anden		1716.22
Calle		2604.82
Garitas		26.4
Total:		43450

LEVANTAMIENTO TOPOGRAFICO
FINCA DE GLORIA GARZON
MUNICIPIO DE SANTO TOMAS
DEPARTAMENTO DEL ATLANTICO

Municipio: SANTO TOMAS	LEVANTÓ: ERIC CARDENAS MARTES TOPOGRAFO PROFESIONAL LIC. 01--15134 CPNT	DISEÑO URBANISTICO: ARQ. ALVARO ABELLO T.P. 0870045547ATL	Interventor:	Contiene: PLANTEAMIENTO URBANISTICO			Plano N°: 4
Departamento: ATLÁNTICO	Dibujó: ROGER CARDENAS MARTES		Aprobó:	Escala: 1:500	Fecha: ENERO 2022	Nombre del archivo DWG:	De: 4