TABLA DE ÁREAS LOTES LA RESERVA CAMPESTRE	
NÚMERO DE LOTE	ÁREA [m²]
LOTE 1	967
LOTE 2	1033
LOTE 3	457
LOTE 4	1016
LOTE 5	1012
LOTE 6	1026
LOTE 7	1020
LOTE 8	1124
LOTE 9	1159


TABLA DE ÁREAS LOTES LA RESERVA CAMPESTRE	
NÚMERO DE LOTE	ÁREA [m²]
LOTE 10	1002
LOTE 11	1012
LOTE 12	644
LOTE 13	563
LOTE 14	502
LOTE 15	504
LOTE 16	503
LOTE 17	501
LOTE 18	515

TABLA DE ÁREAS LOTES LA RESERVA CAMPESTRE	
NÚMERO DE LOTE	ÁREA [m²]
LOTE 19	515
LOTE 20	509
LOTE 21	591
LOTE 22	939
LOTE 23	527
LOTE 24	532
LOTE 25	535
LOTE 26	530
LOTE 27	524

TABLA DE ÁREAS LOTES LA RESERVA CAMPESTRE	
NÚMERO DE LOTE	ÁREA [m²]
LOTE 28	521
LOTE 29	533
LOTE 30	804
LOTE 31	1020
LOTE 32	526
LOTE 33	512
LOTE 34	512
LOTE 35	514
LOTE 36	510

TABLA DE ÁREAS LOTES LA RESERVA CAMPESTRE	
NÚMERO DE LOTE	ÁREA [m²]
LOTE 37	531
LOTE 38	517
LOTE 39	517
LOTE 40	519
LOTE 41	516
LOTE 42	537
LOTE 43	503
LOTE 44	515
LOTE 45	509

TABLA DE ÁREAS LOTES LA RESERVA CAMPESTRE	
NÚMERO DE LOTE	ÁREA [m²]
LOTE 46	604
LOTE 47	613
LOTE 48	583
LOTE 49	583
LOTE 50	563
LOTE 51	554
LOTE 52	521
LOTE 53	507
LOTE 54	1009

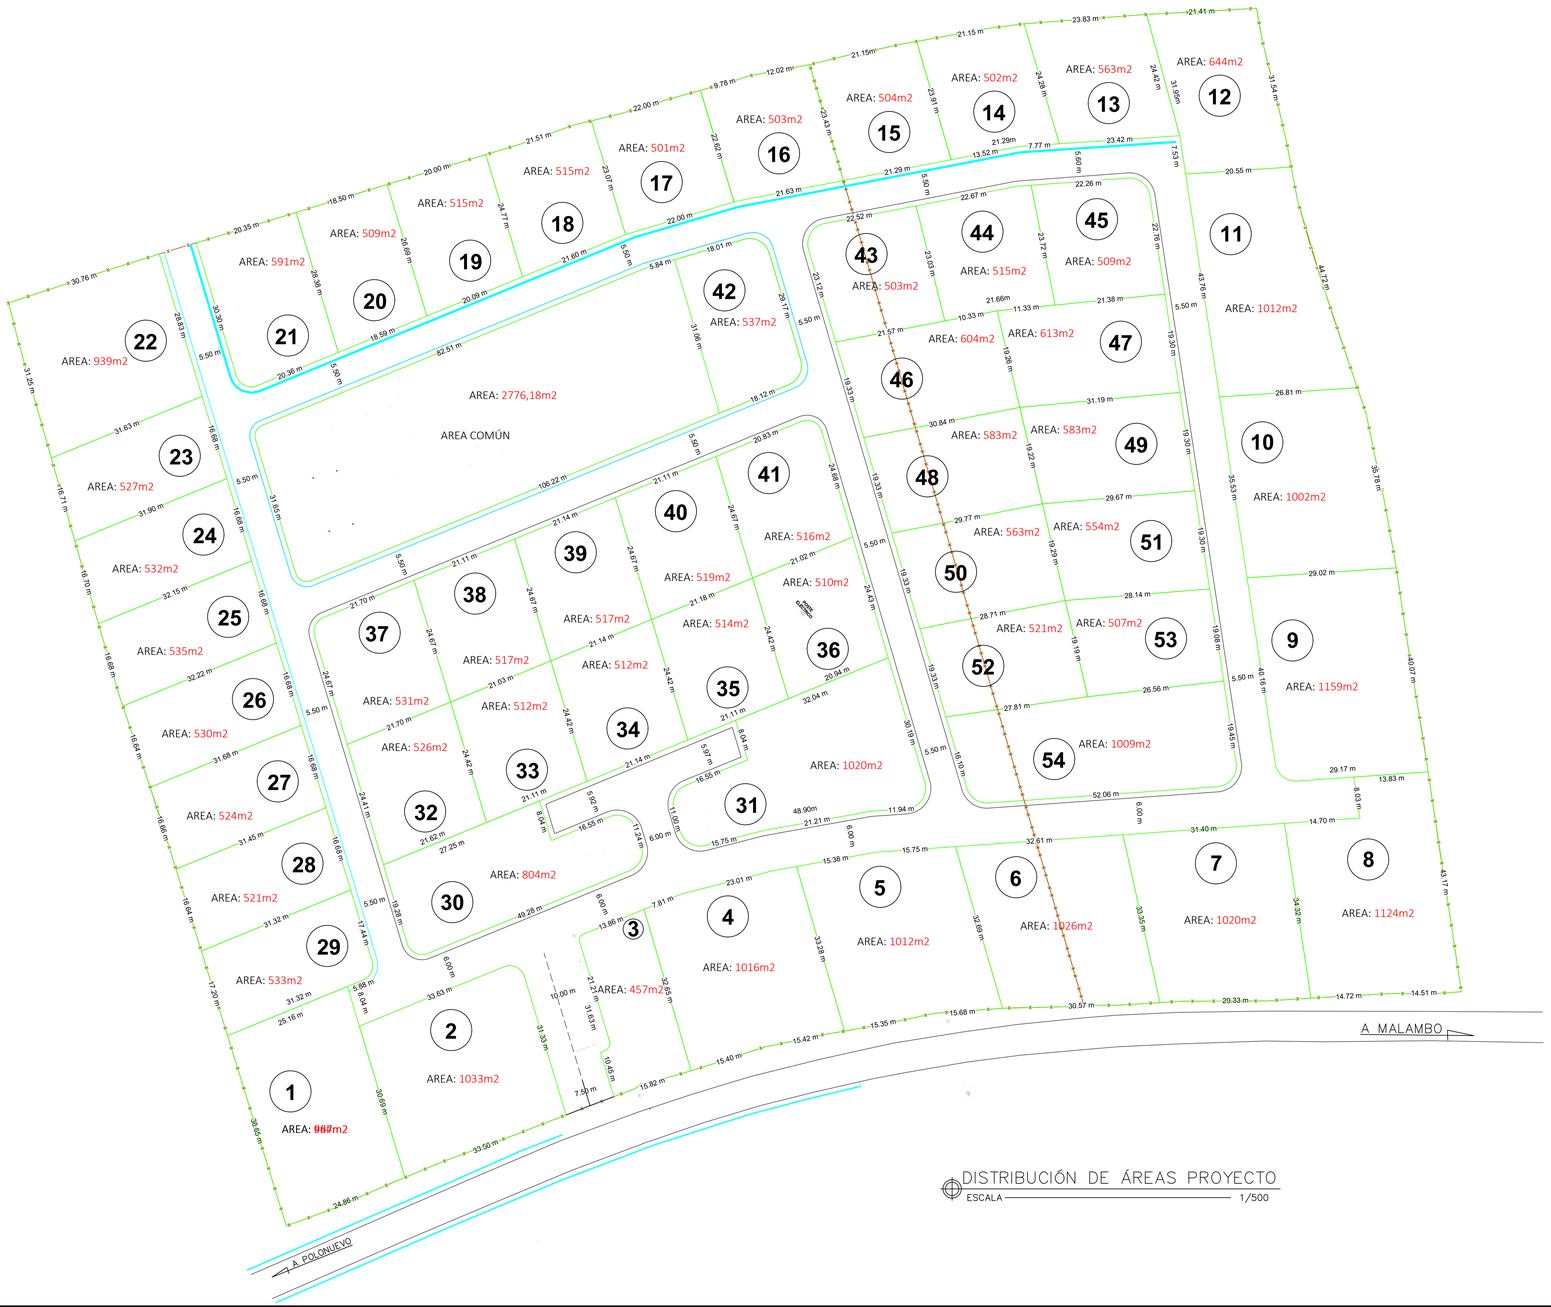

Notas generales

Contenido:
Planta general
División e identificación de lotes
Longitud de linderos lotes
Cuadro de áreas lotes

CUADRO GENERAL DE ÁREAS LA RESERVA CAMPESTRE	
DESCRIPCIÓN	ÁREA [m2]
ÁREA LOTE	45.789,86
ÁREA BRUTA PARCELAR (Área Lotes)	34.958,00
ÁREA ZONAS SOCIALES	2.776,18
ÁREA VIAS	4.778,63
ÁREA ANDENES Y ZONAS VERDES	2.820,05
AREA LOTE ADMINISTRATIVO	457,00
ÁREA A PARCELAR	34.958,00

N°	Revisión/Salida	Fecha

Nombre y dirección de la empresa

DEPCON CONSTRUCTORA

Diseño:
Michael Guzmán Zapata
Ingeniero Civil
T.P. 08202185623ATL

Firma

Revisó:
Juan Guillermo Quijano
Ingeniero Industrial
.

Firma

Nombre del proyecto y dirección
Urbanización La Reserva Campestre
Km1 vía Polonuevo - Malambo
Corregimiento Polonuevo
Baranoa - Atlántico

Proyecto: Urb. La Reserva Campestre	Plano: ED03
Fecha: 24/09/2024	
Escala: Indicadas	